




**LES ORGUES DE SAINTE COLOMBE**

Boulevard des Bienfaites & Place des Minimes  
77170 BRIE COMTE ROBERT

BAT.	APP.	TYPE	ETAGE
D	301	T3	R+3

**TABLEAU DES SURFACES**


Entrée + Dgt	9,07
Séjour + cuisine	26,31
Chambre 1	10,87
Chambre 2	9,11
Sdb	5,52
Wc	1,94
<b>SURFACE HABITABLE TOTALE</b>	<b>62,82 m<sup>2</sup></b>
Terrasse	26,98
<b>SURFACE PRIVATIVE TOTALE</b>	<b>89,80 m<sup>2</sup></b>

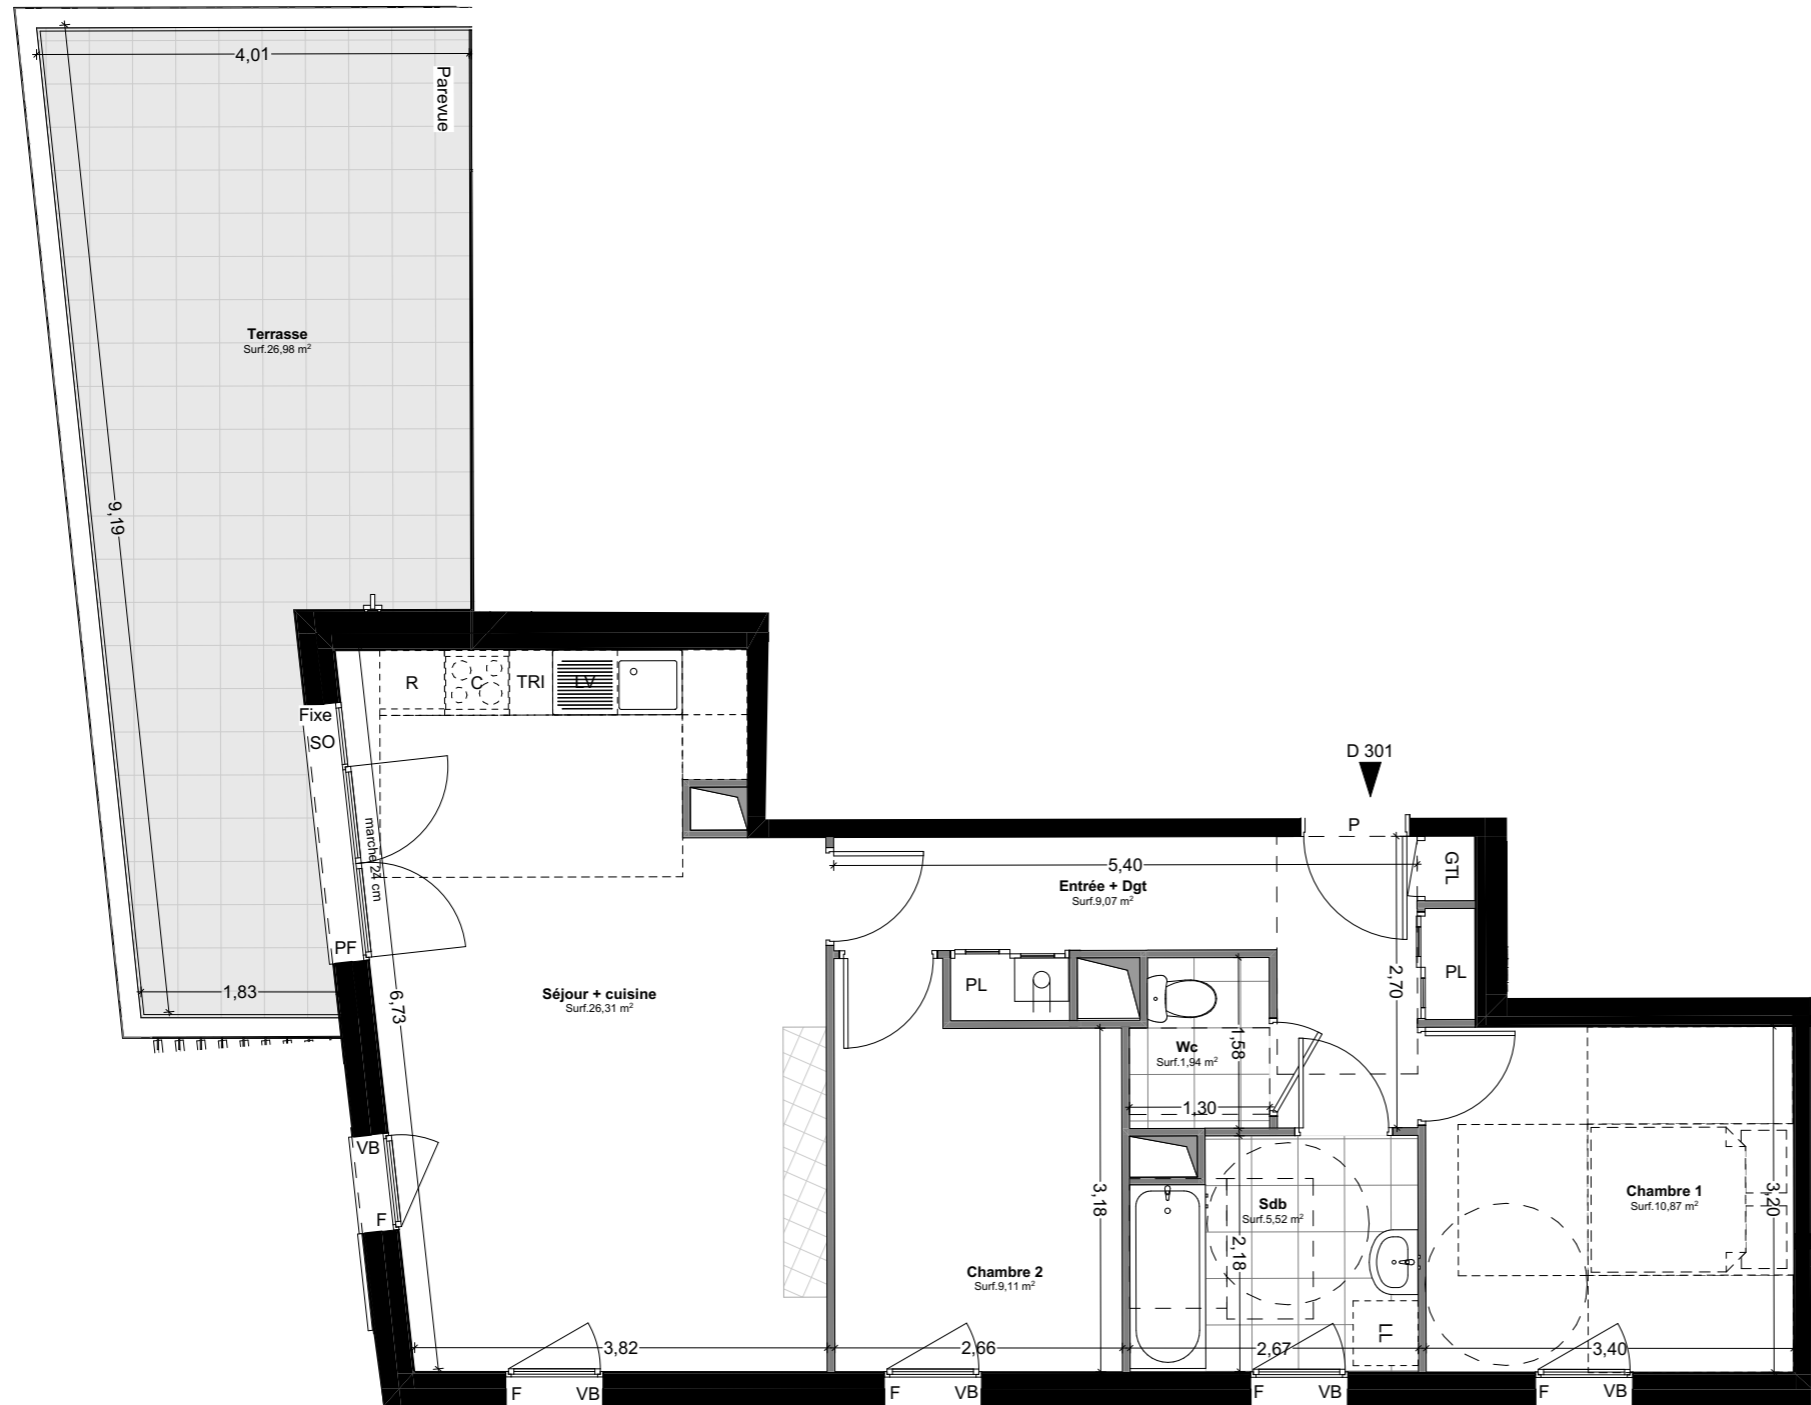

**RESERVATAIRE**

**RESERVANT**


SCI COLOMBE  
11 av. du Générale de Gaulle  
77170 BRIE COMTE ROBERT

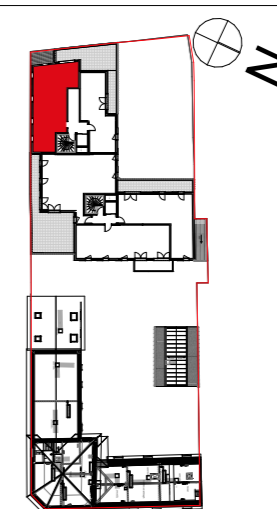

**LEGENDE**

- VB Volet battant
- SO Store occultant
- GTL Tableau électrique
- P Porte
- F Fenêtre
- PF Porte-fenêtre
- Fixe Vitrage fixe
- GC Garde corps
- PL Placard
- C Cuisson
- R Réfrigérateur
- LL Lave-linge
- LV Lave-vaisselle
- Soffite
- Linéaire libre
- Gaine
- Évier
- Chaudière
- Ballon d'eau chaude
- Robinet de puisage

INDICE D 21/04/2023

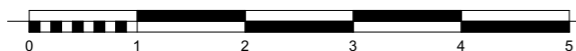

**NOTA:** LES MOBILIERS (PLACARDS, ELEMENTS DE CUISINE...) DESSINES EN POINTILLE NE SONT PAS FOURNIS  
DES MODIFICATIONS SONT SUSCEPTIBLES D'ETRE APPORTEES EN FONCTION DES NECESSITES TECHNIQUES ET ADMINISTRATIVES POUR LES DIMENSIONS LIBRES ET EQUIPEMENTS.  
LES SURFACES SONT APPROXIMATIVES, LES RETOMBÉES, SOFFITES, FAUX-PLAFOND AINSI QUE L'EMPLACEMENT DES EQUIPEMENTS SONT DONNES A TITRE INDICATIF.