



LES ORGUES DE SAINTE COLOMBE

Boulevard des Bienfaites & Place des Minimes
77170 BRIE COMTE ROBERT

BAT.	APP.	TYPE	ETAGE
D	302	T2	R+3


TABLEAU DES SURFACES

Entrée	2,86
Séjour + cuisine	23,74
Chambre 1	13,21
Sdc + Wc	4,41

SURFACE HABITABLE TOTALE 44,22 m²

Terrasse 8,48


SURFACE PRIVATIVE TOTALE 52,70 m²

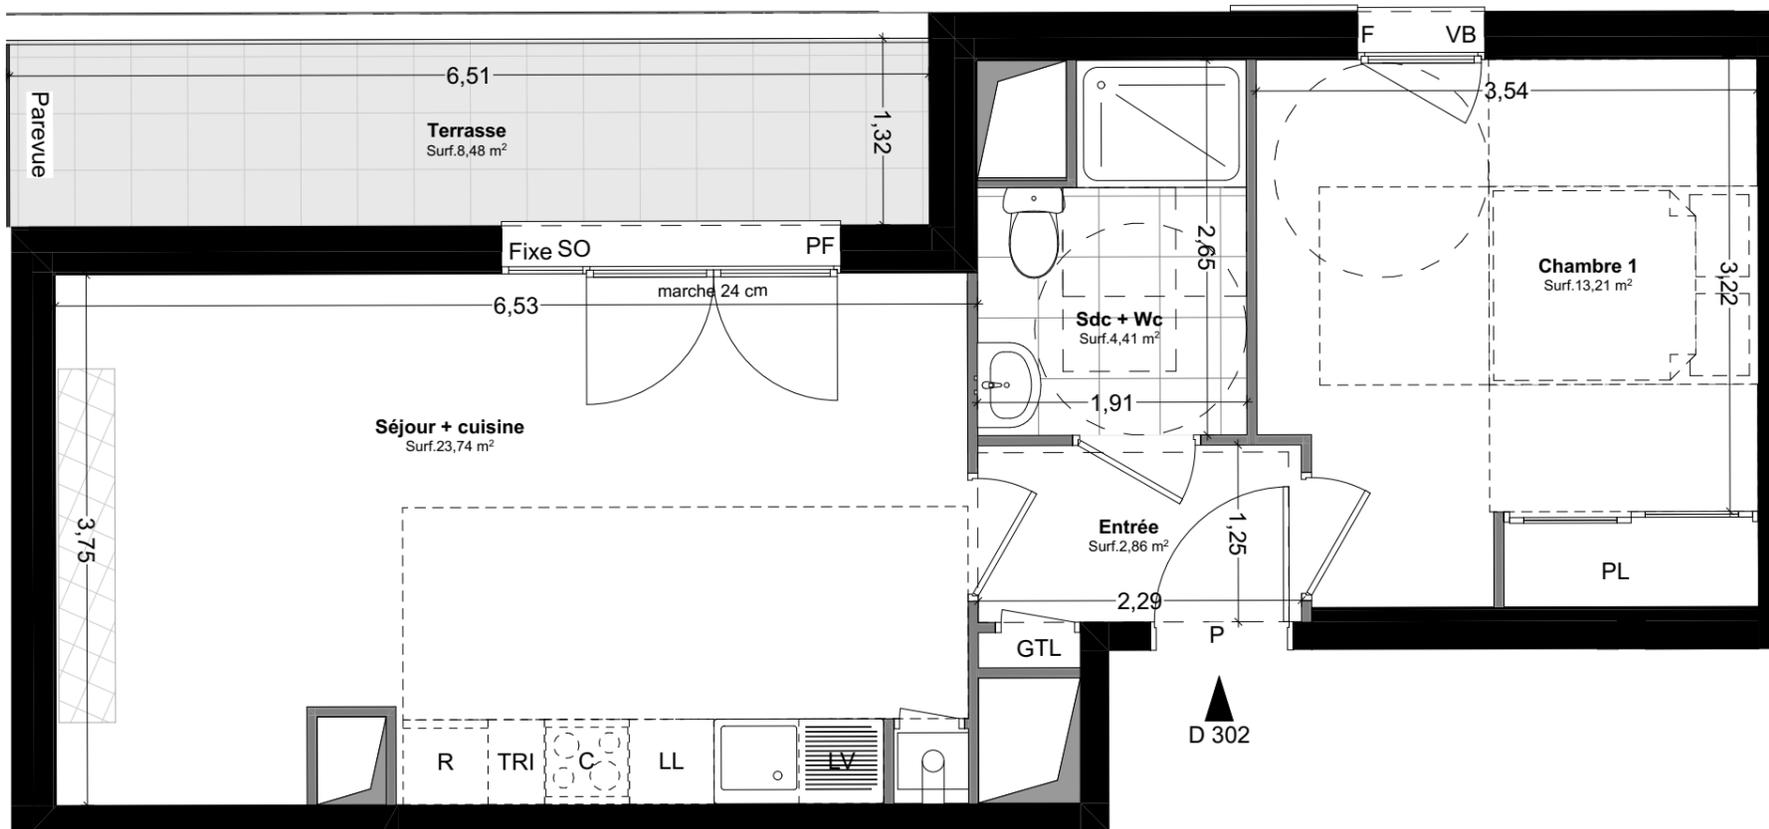

RESERVATAIRE

RESERVANT

SCI COLOMBE
11 av. du Générale de Gaulle
77170 BRIE COMTE ROBERT

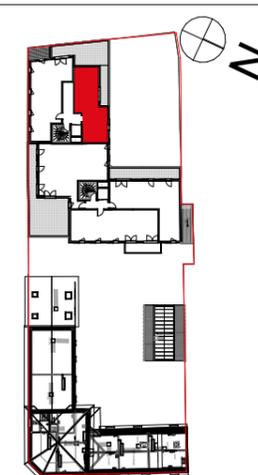

LEGENDE

- VB Volet battant
- SO Store occultant
- GTL Tableau électrique
- P Porte
- F Fenêtre
- PF Porte-fenêtre
- Fixe Vitrage fixe
- GC Garde corps
- PL Placard
- C Cuisson
- R Réfrigérateur
- LL Lave-linge
- LV Lave-vaisselle
- Soffite
- Linéaire libre
- Gaine
- Évier
- Chaudière
- Ballon d'eau chaude
- Robinet de puisage

INDICE D 21/04/2023



NOTA: LES MOBILIERS (PLACARDS, ELEMENTS DE CUISINE...) DESSINES EN POINTILLE NE SONT PAS FOURNIS
DES MODIFICATIONS SONT SUSCEPTIBLES D'ETRE APPORTEES EN FONCTION DES NECESSITES TECHNIQUES ET ADMINISTRATIVES POUR LES DIMENSIONS LIBRES ET EQUIPEMENTS.
LES SURFACES SONT APPROXIMATIVES, LES RETOMBÉES, SOFFITES, FAUX-PLAFOND AINSI QUE L'EMPLACEMENT DES EQUIPEMENTS SONT DONNES A TITRE INDICATIF.